

**АДМИНИСТРАЦИЯ ПОСЕЛКА МОТЫГИНО
КРАСНОЯРСКОГО КРАЯ**

ПОСТАНОВЛЕНИЕ

28.05.2022 г.

п.г.т. Мотыгино

№ 26-12

Об утверждении схемы расположения
Земельного участка на кадастровом плане территории

В соответствии со статьями 11.3, 11.10 Земельного кодекса Российской Федерации, руководствуясь Федеральным законом 13.07.2015 № 218-ФЗ «О государственной регистрации недвижимости», рассмотрев заявление Беломесяцева Р.Б., ПОСТАНОВЛЯЮ:

1. Утвердить схему расположения земельного участка на кадастровом плане территории (далее – схема КПП) (прилагается) (место жительства: Красноярский край, Мотыгинский район, п. Мотыгино, ул. Геологическая, д.30, кв.1.) и земельный участок из категории земель населенных пунктов, общей площадью 1107 кв. м. расположенного по адресу: Красноярский край, Мотыгинский район, п.г.т. Мотыгино, ул. Комарова, д. 12, кв. 1. Земельный участок расположен в категории земель: земли населенных пунктов; виды разрешенного использования: ведение личного подсобного хозяйства.

2. Беломесяцев Роман Борисович имеет право обращаться без доверенности с заявлением об осуществлении государственного кадастрового учета испрашиваемого земельного участка, а также с заявлением о государственной регистрации государственной или муниципальной собственности на испрашиваемый земельный участок.

3. Настоящее постановление является основанием для внесения изменений в единый государственный реестр недвижимости.

4. Контроль исполнения настоящего постановления оставляю за собой.

5. Постановление вступает в силу со дня подписания.

Глава поселка Мотыгино



П.А. Сипкин

Исп. Распопина Ольга Викторовна
Тел. 8(39141)22-0-99

Утверждена

(наименование документа об утверждении, включая наименования органов государственной власти или


органов местного самоуправления, принявших решение об утверждении схемы или

подписавших соглашение о перераспределении земельных участков)

от _____ № _____

Схема расположения земельного участка или земельных участков на кадастровом плане территории

Условный номер земельного участка _____		
Площадь земельного участка _____ 585 м ²		
Обозначение характерных точек границ	Координаты, м	
	X	Y
1	2	3
н1	949 031,09	31 110,09
н2	949 029,08	31 115,79
н3	949 025,22	31 114,39
н4	949 022,73	31 113,98
н5	948 996,96	31 106,24
н6	948 993,64	31 105,99
н7	948 985,08	31 103,77
н8	948 982,19	31 102,98
н9	948 981,26	31 102,74
н10	948 985,03	31 091,51
н11	948 985,61	31 091,63
н12	949 032,55	31 103,93
н1	949 031,09	31 110,09

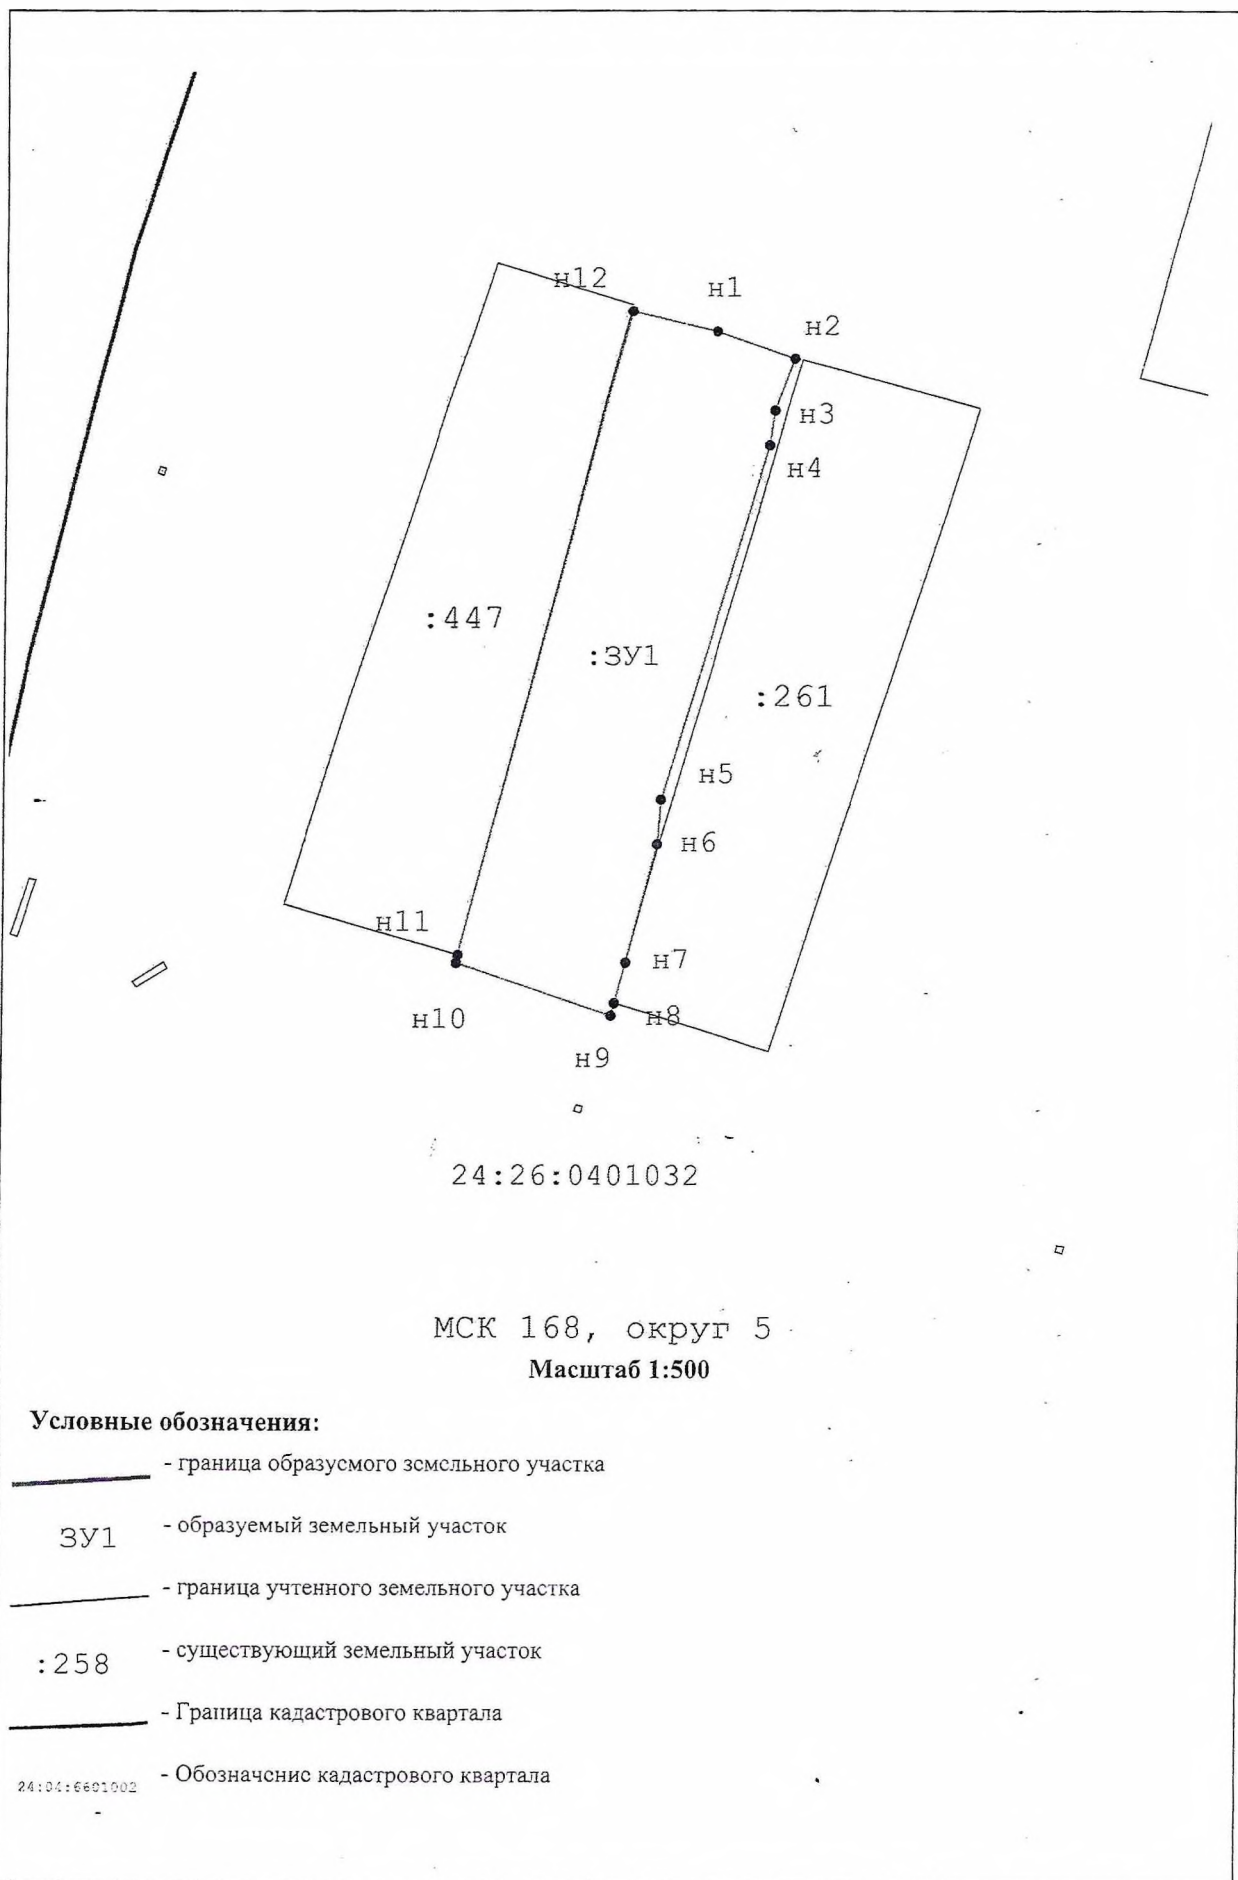

**АДМИНИСТРАЦИЯ ПОСЕЛКА МОТЫГИНО
КРАСНОЯРСКОГО КРАЯ**

ПОСТАНОВЛЕНИЕ

01.01.2022 г.

п.г.т. Мотыгино

№ 1-н

Об изменении вида разрешенного использования земельного участка

В соответствии с Приказом Росреестра от 10.11.2020 № П/0412 «Об утверждении классификатора видов разрешенного использования земельных участков»,
ПОСТАНОВЛЯЮ:

1. Изменить вид разрешенного использования земельного участка с кадастровым номером 24:26:0401061:120, общей площадью 400 кв.м., адрес (местоположение): Красноярский край, Мотыгинский район, р.п. Мотыгино, ул. Советская (примерно в 23 метрах по направлению на запад от жилого дома по ул.Кооперативная,1, с «для строительства магазина» на «Магазины».

2. Настоящее постановление является основанием для внесения изменений в государственный реестр недвижимости.

3. Контроль исполнения настоящего постановления оставляю за собой.

4. Постановление вступает в силу со дня подписания и подлежит размещению на официальном сайте муниципального образования Мотыгинский район.

Глава поселка Мотыгино



П.А. Сипкин

АДМИНИСТРАЦИЯ ПОСЕЛКА
МОТЫГИНО

Лист резолюции к документу

Мелину С. И.
разберзеев
по заявлению
10230

(Личная подпись руководителя)

Главе и. Мотыги

П. А. Селкину
от

Мельниковой

т.с. 89620700255


отправлено на подпись
постанов. с 02.02

Заявление

Прошу Вас принять в соответствие
земельной участка изменив вид
разрешенного использования в соответствие
с ЗК РФ с кадастровым номером
24:26:0401061:120 с для строительства
магазина на магазин поскольку
я являюсь собственником кадастрового
магазина расположенного на данном
земельном участке.

31.01.22.

Мелин

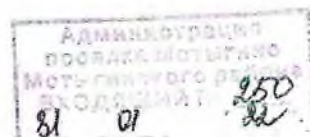

**АДМИНИСТРАЦИЯ ПОСЕЛКА МОТЫГИНО
КРАСНОЯРСКОГО КРАЯ**

ПОСТАНОВЛЕНИЕ

28.03.2018г.

п.г.т. Мотыгино

№ 19-п

Об утверждении схемы расположения
Земельного участка на кадастровом плане территории

В соответствии со статьями 11.3, 11.10 Земельного кодекса Российской Федерации, руководствуясь Федеральным законом 13.07.2015 № 218-ФЗ «О государственной регистрации недвижимости», рассмотрев заявление Захарченко В.Н., ПОСТАНОВЛЯЮ:

1. Утвердить схему расположения земельного участка на кадастровом плане территории (далее – схема КПП) (прилагается) (место жительства: Красноярский край, Мотыгинский район, п. Мотыгино, ул. Шоссейная, д.41А, кв.1.) и земельный участок из категории земель населенных пунктов, общей площадью 932 кв. м. расположенного по адресу: Красноярский край, Мотыгинский район, п.г.т. Мотыгино, ул. Шоссейная, д. 41А, кв. 1. Земельный участок расположен в категории земель: земли населенных пунктов; виды разрешенного использования: ведение личного подсобного хозяйства.

2. Захарченко Валентина Николаевна имеет право обращаться без доверенности с заявлением об осуществлении государственного кадастрового учета испрашиваемого земельного участка, а также с заявлением о государственной регистрации государственной или муниципальной собственности на испрашиваемый земельный участок.

3. Настоящее постановление является основанием для внесения изменений в единый государственный реестр недвижимости.

4. Контроль исполнения настоящего постановления оставляю за собой.

5. Постановление вступает в силу со дня подписания.

Глава поселка Мотыгино



П.А. Сипкин

Исп. Распопина Ольга Викторовна
Тел. 8(39141)22-0-99

Утверждена

(наименование документа об утверждении, включая наименования органов государственной власти или

органов местного самоуправления, принявших решение об утверждении схемы или


подписавших соглашение о перераспределении земельных участков)

от _____ № _____

Схема расположения земельного участка или земельных участков на кадастровом плане территории

Условный номер земельного участка _____		
Площадь земельного участка _____ 932 м ²		
Обозначение характерных точек границ	Координаты, м	
	X	Y
1	2	3
н1	949 750,73	29 294,11
н2	949 745,52	29 294,74
н3	949 745,72	29 282,19
н4	949 746,13	29 282,03
н5	949 746,41	29 274,37
н6	949 746,41	29 269,32
н7	949 746,19	29 253,81
н8	949 746,29	29 253,01
н9	949 745,78	29 252,64
н10	949 745,52	29 245,89
н11	949 746,08	29 245,90
н12	949 746,24	29 242,91
н13	949 746,47	29 238,45
н14	949 760,96	29 237,98
н15	949 761,54	29 245,31
н16	949 761,94	29 245,17
н17	949 762,67	29 254,82
н18	949 763,50	29 259,95
н19	949 763,56	29 273,50
н20	949 762,55	29 273,57
н21	949 762,86	29 285,21
н22	949 763,11	29 293,93
н1	949 750,73	29 294,11

Чертеж земельных участков и их частей

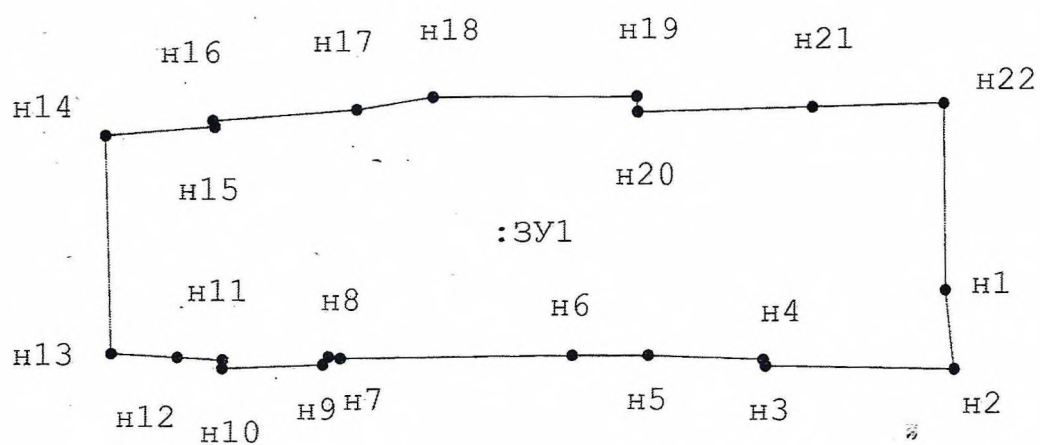

Масштаб 1:500

Условные обозначения:

-  - Вновь образованная часть границы, сведения о которой достаточны для определения ее местоположения
-  - Характерная точка границы, сведения о которой позволяют однозначно определить ее положение на местности

**АДМИНИСТРАЦИЯ ПОСЕЛКА МОТЫГИНО
КРАСНОЯРСКОГО КРАЯ**

ПОСТАНОВЛЕНИЕ

18-03-2022 г.

п.г.т. Мотыгино

№ 15-н

Об утверждении схемы расположения
Земельного участка на кадастровом плане территории

В соответствии со статьями 11.3, 11.10 Земельного кодекса Российской Федерации, руководствуясь Федеральным законом 13.07.2015 № 218-ФЗ «О государственной регистрации недвижимости», рассмотрев заявление Гаевского Ю.А., ПОСТАНОВЛЯЮ:

1. Утвердить схему расположения земельного участка на кадастровом плане территории (далее – схема КПП) (прилагается) Гаевскому Юрию Александровичу (место жительства: Красноярский край, Мотыгинский район, п. Мотыгино, ул. Комарова, д.9, кв.2.) и земельный участок из категории земель населенных пунктов, общей площадью 2157 кв. м. расположенного по адресу: Красноярский край, Мотыгинский район, п.г.т. Мотыгино, ул. Орджоникидзе, примерно в 140 м по направлению на юго-запад от здания, имеющего адрес: ул. Орджоникидзе, д. 50. Земельный участок расположен в территориальной зоне ОД-1 Зона «Административно-деловая».


2. Гаевский Юрий Александрович имеет право обращаться без доверенности с заявлением об осуществлении государственного кадастрового учета испрашиваемого земельного участка, а также с заявлением о государственной регистрации государственной или муниципальной собственности на испрашиваемый земельный участок.

3. Настоящее постановление является основанием для внесения изменений в единый государственный реестр недвижимости.


4. Контроль исполнения настоящего постановления оставляю за собой.

5. Постановление вступает в силу со дня подписания.

Глава поселка Мотыгино

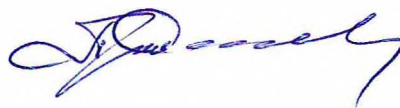

П.А. Сипкин

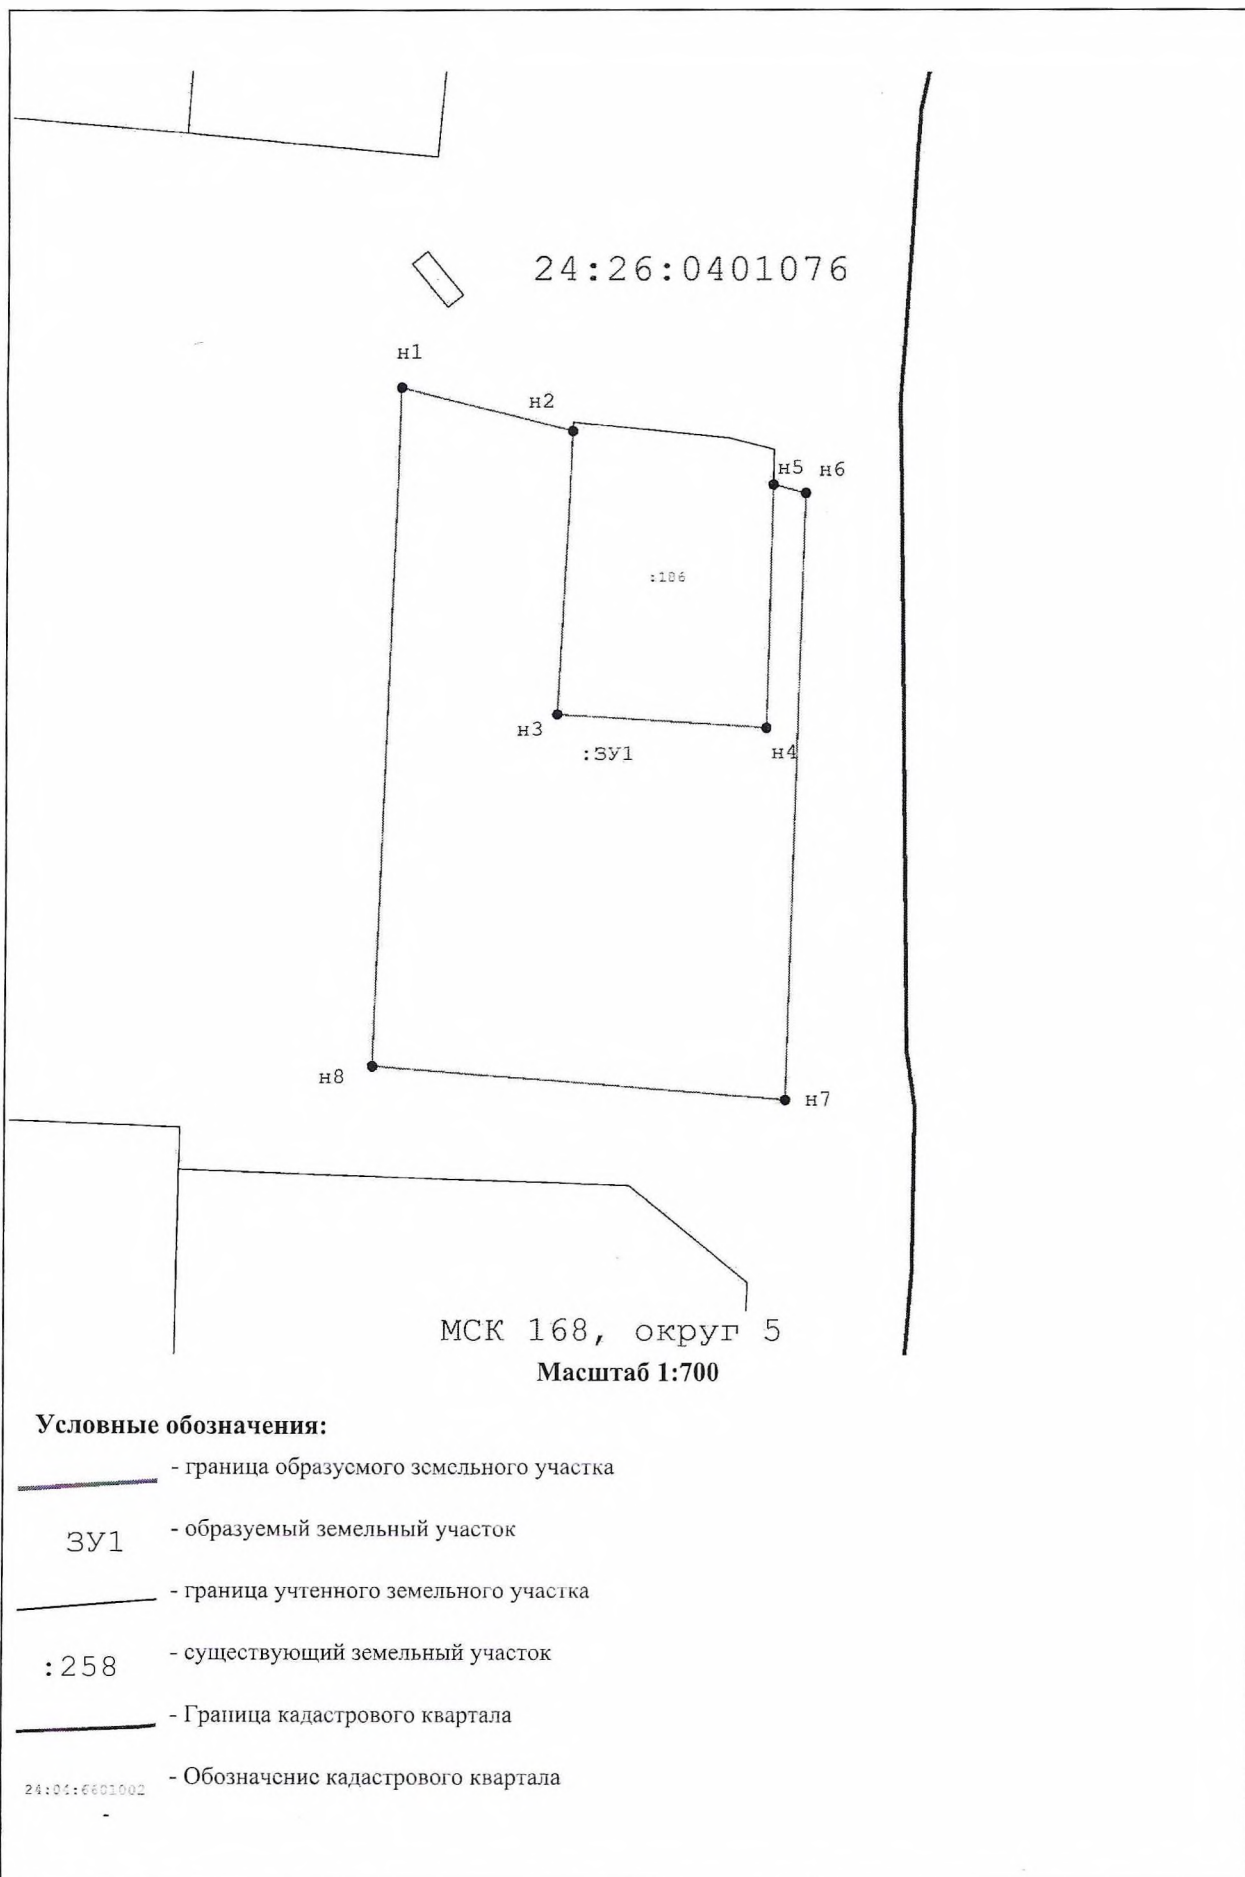

Утверждена

(наименование документа об утверждении, включая наименования органов государственной власти или

органов местного самоуправления, принявших решение об утверждении схемы или

подписавших соглашение о перераспределении земельных участков)

от

№

Схема расположения земельного участка или земельных
участков на кадастровом плане территории

Условный номер земельного участка		
Площадь земельного участка		
2 157 м²		
Обозначение характерных точек границ	Координаты, м	
	X	Y
1	2	3
н1	950 220,93	28 788,22
н2	950 216,46	28 805,48
н3	950 187,74	28 804,02
н4	950 186,40	28 825,16
н5	950 211,13	28 825,75
н6	950 210,27	28 829,04
н7	950 148,60	28 827,26
н8	950 151,97	28 785,49
н1	950 220,93	28 788,22

**АДМИНИСТРАЦИЯ ПОСЕЛКА МОТЫГИНО
КРАСНОЯРСКОГО КРАЯ**

ПОСТАНОВЛЕНИЕ

28.03.2022 г.

п.г.т. Мотыгино

№ 22-12

Об утверждении схемы расположения
Земельного участка на кадастровом плане территории

В соответствии со статьями 11.3, 11.10 Земельного кодекса Российской Федерации, руководствуясь Федеральным законом 13.07.2015 № 218-ФЗ «О государственной регистрации недвижимости», рассмотрев заявление Соснина Н.В., ПОСТАНОВЛЯЮ:

1. Утвердить схему расположения земельного участка на кадастровом плане территории (далее – схема КПП) (прилагается) (место жительства: Красноярский край, Мотыгинский район, п. Мотыгино, ул. Советская, д.71, кв.1.) и земельный участок из категории земель населенных пунктов, общей площадью 577 кв. м. расположенного по адресу: Красноярский край, Мотыгинский район, п.г.т. Мотыгино, ул. Советская, д. 71, кв. 1. Земельный участок расположен в категории земель: земли населенных пунктов; виды разрешенного использования: ведение личного подсобного хозяйства.

2. Соснин Николай Валерьевич имеет право обращаться без доверенности с заявлением об осуществлении государственного кадастрового учета испрашиваемого земельного участка, а также с заявлением о государственной регистрации государственной или муниципальной собственности на испрашиваемый земельный участок.

3. Настоящее постановление является основанием для внесения изменений в единый государственный реестр недвижимости.

4. Контроль исполнения настоящего постановления оставляю за собой.

5. Постановление вступает в силу со дня подписания.

Глава поселка Мотыгино

П.А. Сипкин

Исп. Распопина Ольга Викторовна
Тел. 8(39141)22-0-99

Утверждена

(наименование документа об утверждении, включая наименования органов государственной власти или


органов местного самоуправления, принявших решение об утверждении схемы или

подписавших соглашение о перераспределении земельных участков)

от _____ № _____

Схема расположения земельного участка или земельных участков на кадастровом плане территории

Условный номер земельного участка _____		
Площадь земельного участка _____ 577 м²		
Обозначение характерных точек границ	Координаты, м	
	X	Y
1	2	3
н1	948 506,79	30 429,12
н2	948 502,51	30 428,70
н3	948 499,86	30 427,99
н4	948 488,78	30 427,10
н5	948 478,01	30 426,76
н6	948 464,54	30 422,97
н7	948 464,40	30 423,15
н8	948 458,60	30 421,21
н9	948 453,34	30 420,36
н10	948 448,84	30 420,55
н11	948 438,79	30 418,79
н12	948 441,14	30 411,16
н13	948 459,76	30 414,14
н14	948 474,37	30 416,51
н15	948 480,64	30 417,13
н16	948 486,94	30 417,94
н17	948 494,52	30 418,67
н18	948 507,72	30 420,10
н19	948 507,21	30 424,68
н1	948 506,79	30 429,12

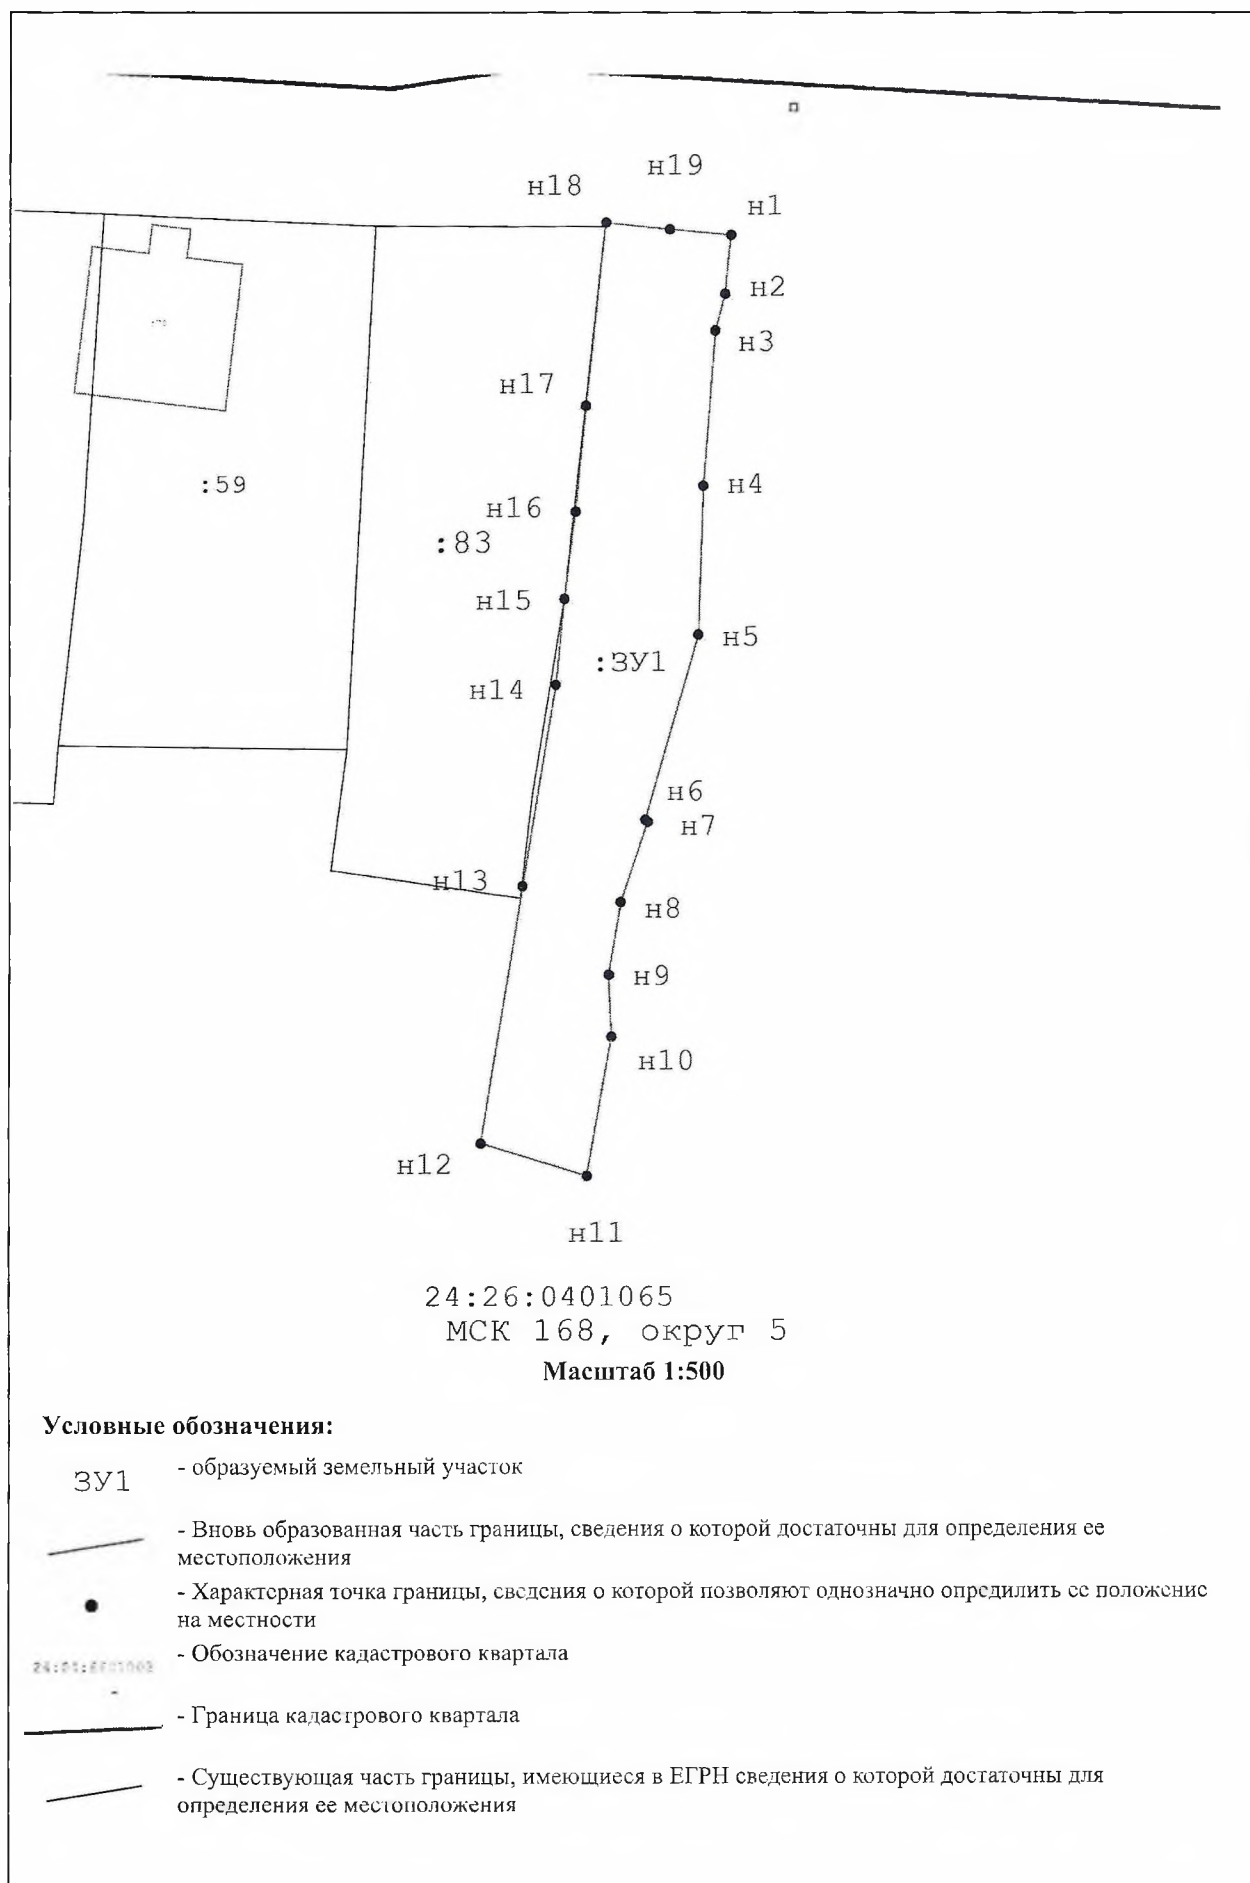

**АДМИНИСТРАЦИЯ ПОСЕЛКА МОТЫГИНО
КРАСНОЯРСКОГО КРАЯ**

ПОСТАНОВЛЕНИЕ

28.03.2022 г.

п.г.т. Мотыгино

№ 28-12

Об утверждении схемы расположения
Земельного участка на кадастровом плане территории

В соответствии со статьями 11.3, 11.10 Земельного кодекса Российской Федерации, руководствуясь Федеральным законом 13.07.2015 № 218-ФЗ «О государственной регистрации недвижимости», рассмотрев заявление Перфильева И.В., ПОСТАНОВЛЯЮ:

1. Утвердить схему расположения земельного участка на кадастровом плане территории (далее – схема КПТ) (прилагается) Перфильеву Игорю Владимировичу (место жительства: Красноярский край, Мотыгинский район, п. Мотыгино, ул. Дачная, д.11, кв.1.) и земельный участок из категории земель населенных пунктов, общей площадью 785 кв. м. расположенного по адресу: Красноярский край, Мотыгинский район, п.г.т. Мотыгино, ул. Дачная, д. 11, кв. 1. Земельный участок расположен в категории земель: земли населенных пунктов; виды разрешенного использования: ведение личного подсобного хозяйства.

2. Перфильев Игорь Владимирович имеет право обращаться без доверенности с заявлением об осуществлении государственного кадастрового учета испрашиваемого земельного участка, а также с заявлением о государственной регистрации государственной или муниципальной собственности на испрашиваемый земельный участок.

3. Настоящее постановление является основанием для внесения изменений в единый государственный реестр недвижимости.

4. Контроль исполнения настоящего постановления оставляю за собой.

5. Постановление вступает в силу со дня подписания.

Глава поселка Мотыгино



П.А. Сипкин

Утверждена

(наименование документа об утверждении, включая наименования органов государственной власти или


органов местного самоуправления, принявших решение об утверждении схемы или

подписавших соглашение о перераспределении земельных участков)

от _____ № _____

Схема расположения земельного участка или земельных участков на кадастровом плане территории

Условный номер земельного участка _____		
Площадь земельного участка _____ 785 м ²		
Обозначение характерных точек границ	Координаты, м	
	X	Y
1	2	3
н1	948 814,26	30 969,08
н2	948 809,22	30 984,33
н3	948 806,45	30 992,92
н4	948 805,56	30 996,10
н5	948 789,57	30 991,33
н6	948 795,23	30 974,88
н7	948 800,80	30 956,75
н8	948 804,00	30 946,21
н9	948 808,90	30 947,45
н10	948 820,22	30 950,58
н1	948 814,26	30 969,08
н11	948 803,46	30 971,23
н12	948 803,34	30 971,72
н13	948 802,85	30 971,60
н14	948 802,97	30 971,11
н11	948 803,46	30 971,23

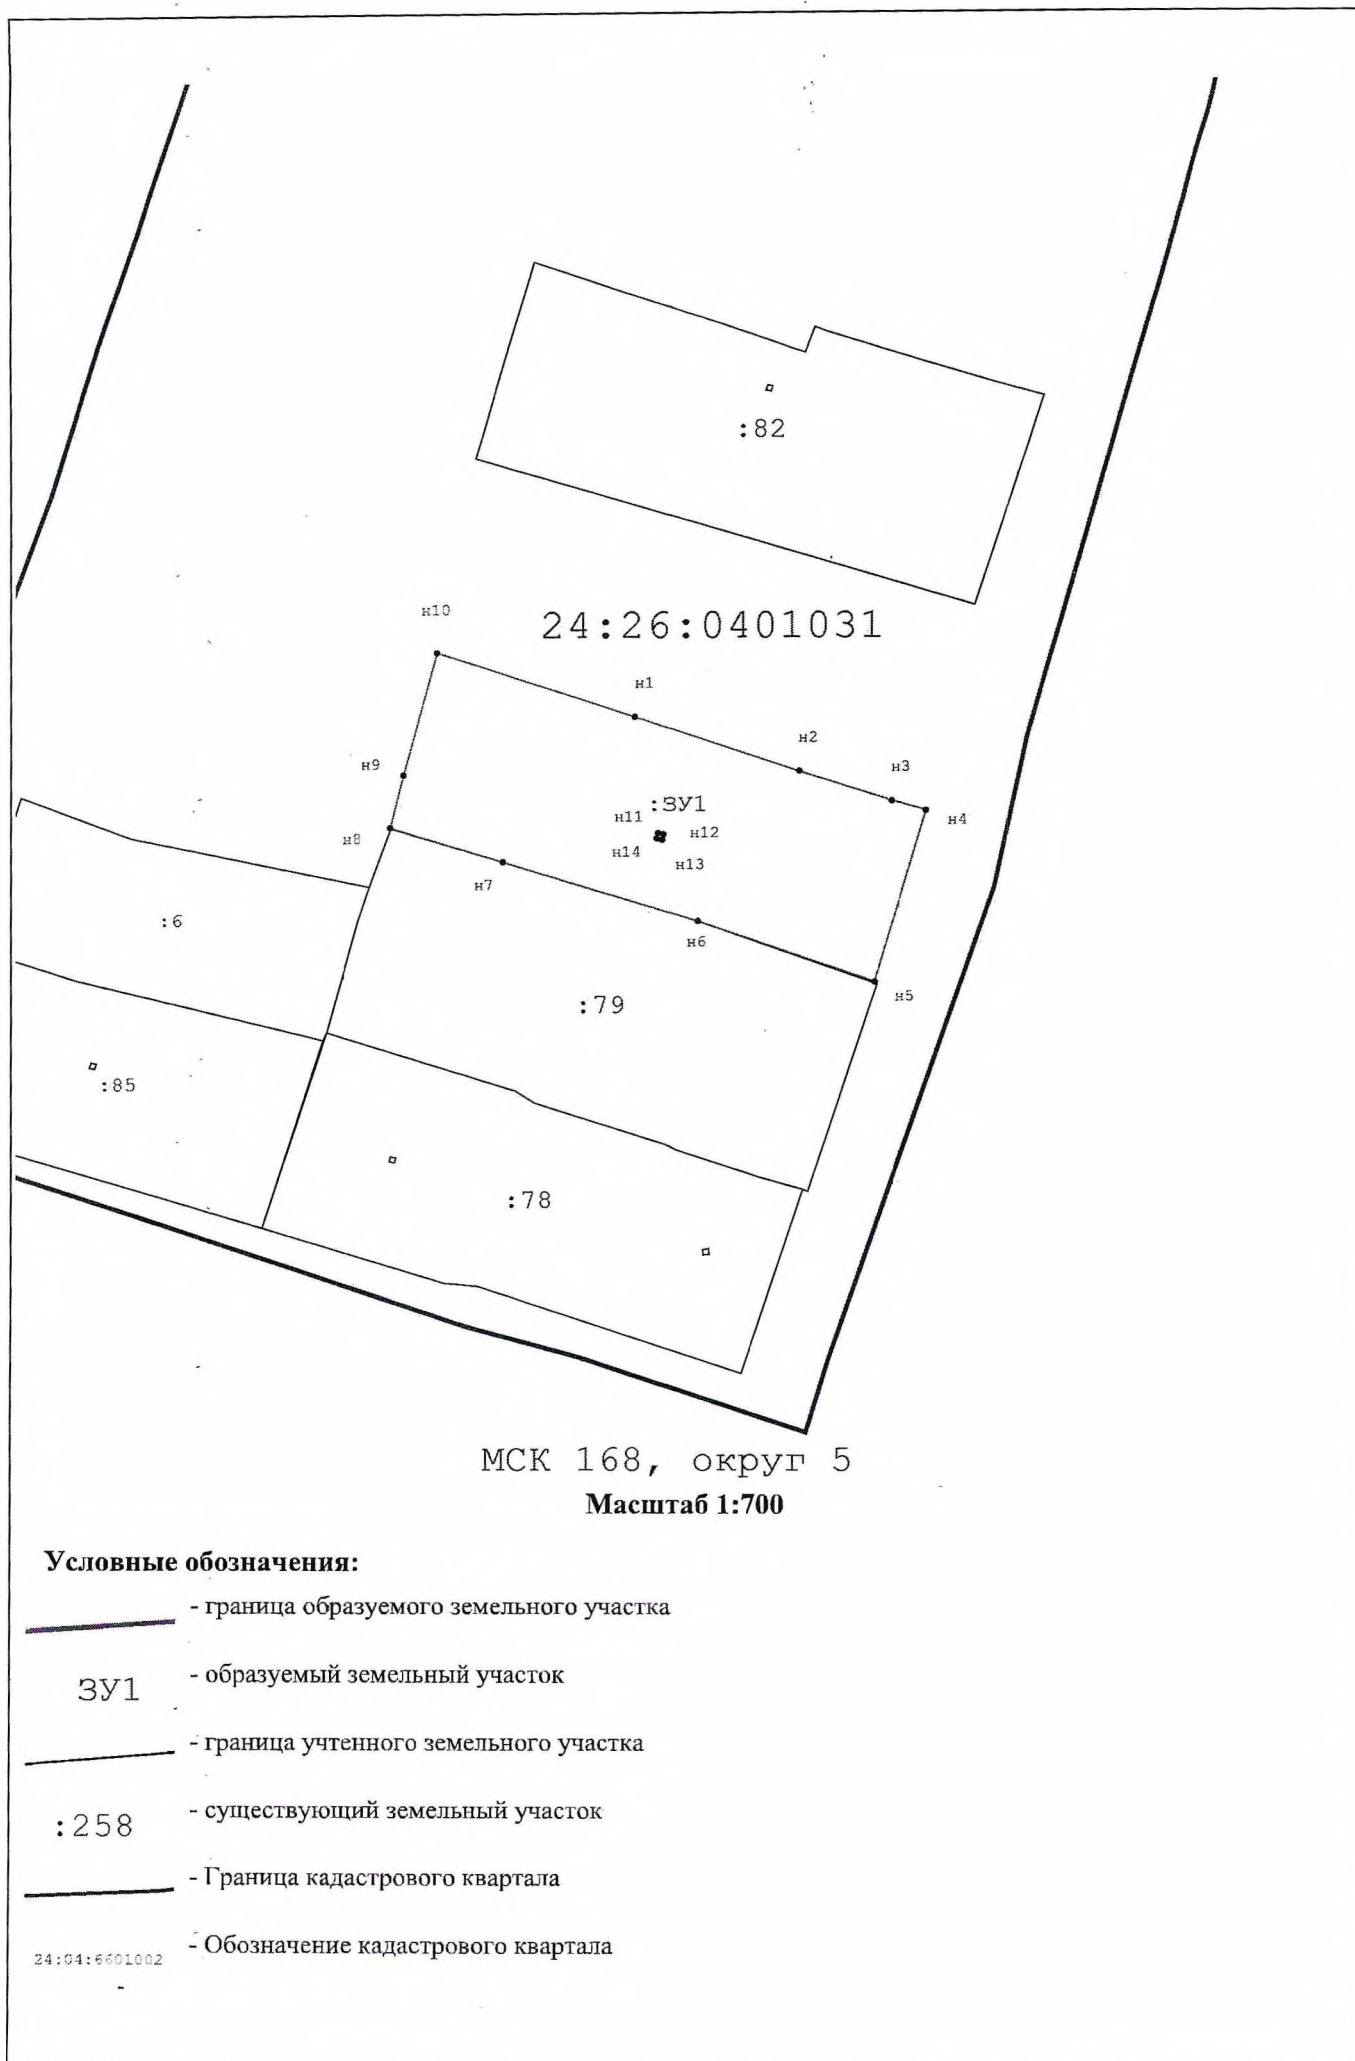

**АДМИНИСТРАЦИЯ ПОСЕЛКА МОТЫГИНО
КРАСНОЯРСКОГО КРАЯ**

ПОСТАНОВЛЕНИЕ

28. 05. 2022 г.

п.г.т. Мотыгино

№ 26-12

Об утверждении схемы расположения
Земельного участка на кадастровом плане территории

В соответствии со статьями 11.3, 11.10 Земельного кодекса Российской Федерации, руководствуясь Федеральным законом 13.07.2015 № 218-ФЗ «О государственной регистрации недвижимости», рассмотрев заявление Беломесяцева Р.Б., ПОСТАНОВЛЯЮ:

1. Утвердить схему расположения земельного участка на кадастровом плане территории (далее – схема КППТ) (прилагается) (место жительства: Красноярский край, Мотыгинский район, п. Мотыгино, ул. Геологическая, д.30, кв.1.) и земельный участок из категории земель населенных пунктов, общей площадью 1107 кв. м. расположенного по адресу: Красноярский край, Мотыгинский район, п.г.т. Мотыгино, ул. Комарова, д. 12, кв. 1. Земельный участок расположен в категории земель: земли населенных пунктов; виды разрешенного использования: ведение личного подсобного хозяйства.


2. Беломесяцев Роман Боросович имеет право обращаться без доверенности с заявлением об осуществлении государственного кадастрового учета испрашиваемого земельного участка, а также с заявлением о государственной регистрации государственной или муниципальной собственности на испрашиваемый земельный участок.

3. Настоящее постановление является основанием для внесения изменений в единый государственный реестр недвижимости.

4. Контроль исполнения настоящего постановления оставляю за собой.


5. Постановление вступает в силу со дня подписания.

Глава поселка Мотыгино

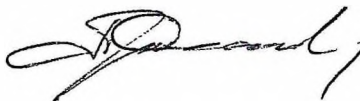

П.А. Сипкин

Исп. Распопина Ольга Викторовна
Тел. 8(39141)22-0-99

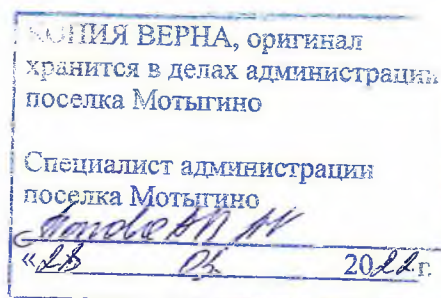

Утверждена

(наименование документа об утверждении, включая наименования органов государственной власти или

органов местного самоуправления, принявших решение об утверждении схемы или

подписавших соглашение о перераспределении земельных участков)


от

№

Схема расположения земельного участка или земельных участков на кадастровом плане территории

Условный номер земельного участка		
Площадь земельного участка		
1 107 м ²		
Обозначение характерных точек границ	Координаты, м	
	X	Y
1	2	3
н1	948 074,20	33 038,23
н2	948 067,29	33 051,60
н3	948 064,10	33 059,60
н4	948 061,32	33 065,03
н5	948 056,82	33 076,43
н6	948 049,65	33 073,18
н7	948 039,00	33 068,25
н8	948 040,26	33 065,03
н9	948 059,73	33 021,93
н10	948 063,68	33 016,59
н11	948 080,77	33 026,45
н1	948 074,20	33 038,23

: 69

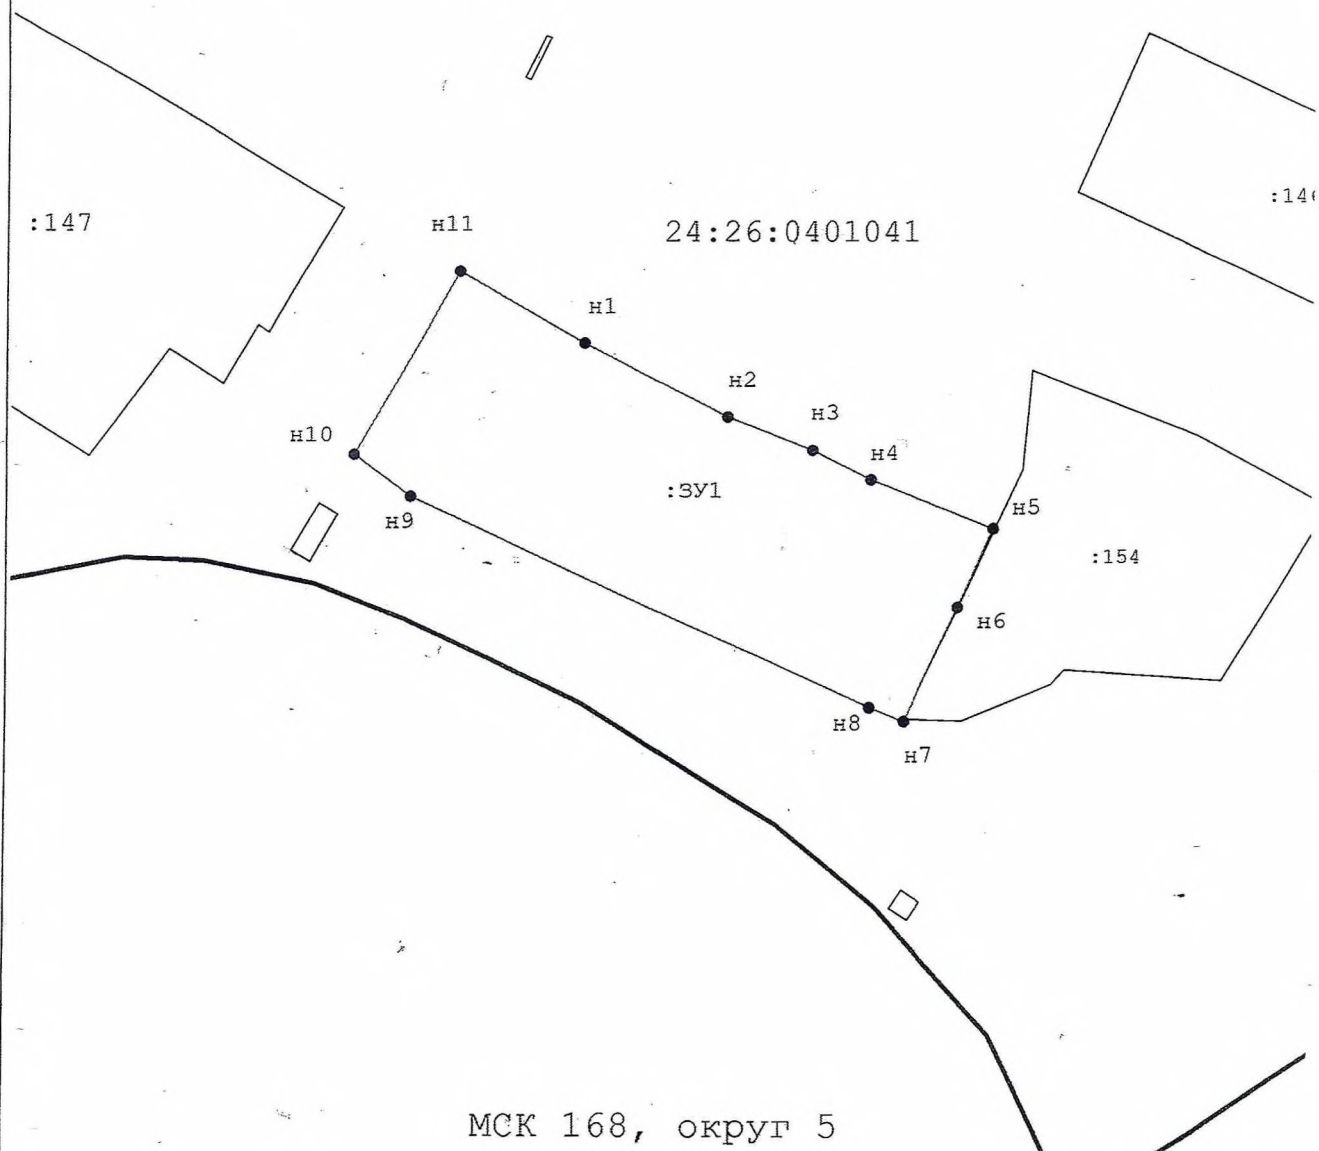

МСК 168, округ 5

Масштаб 1:700

Условные обозначения:

— граница образуемого земельного участка

ЗУ1 - образуемый земельный участок

— граница учтенного земельного участка

:258 - существующий земельный участок

— Граница кадастрового квартала

24:04:6601002 - Обозначение кадастрового квартала